


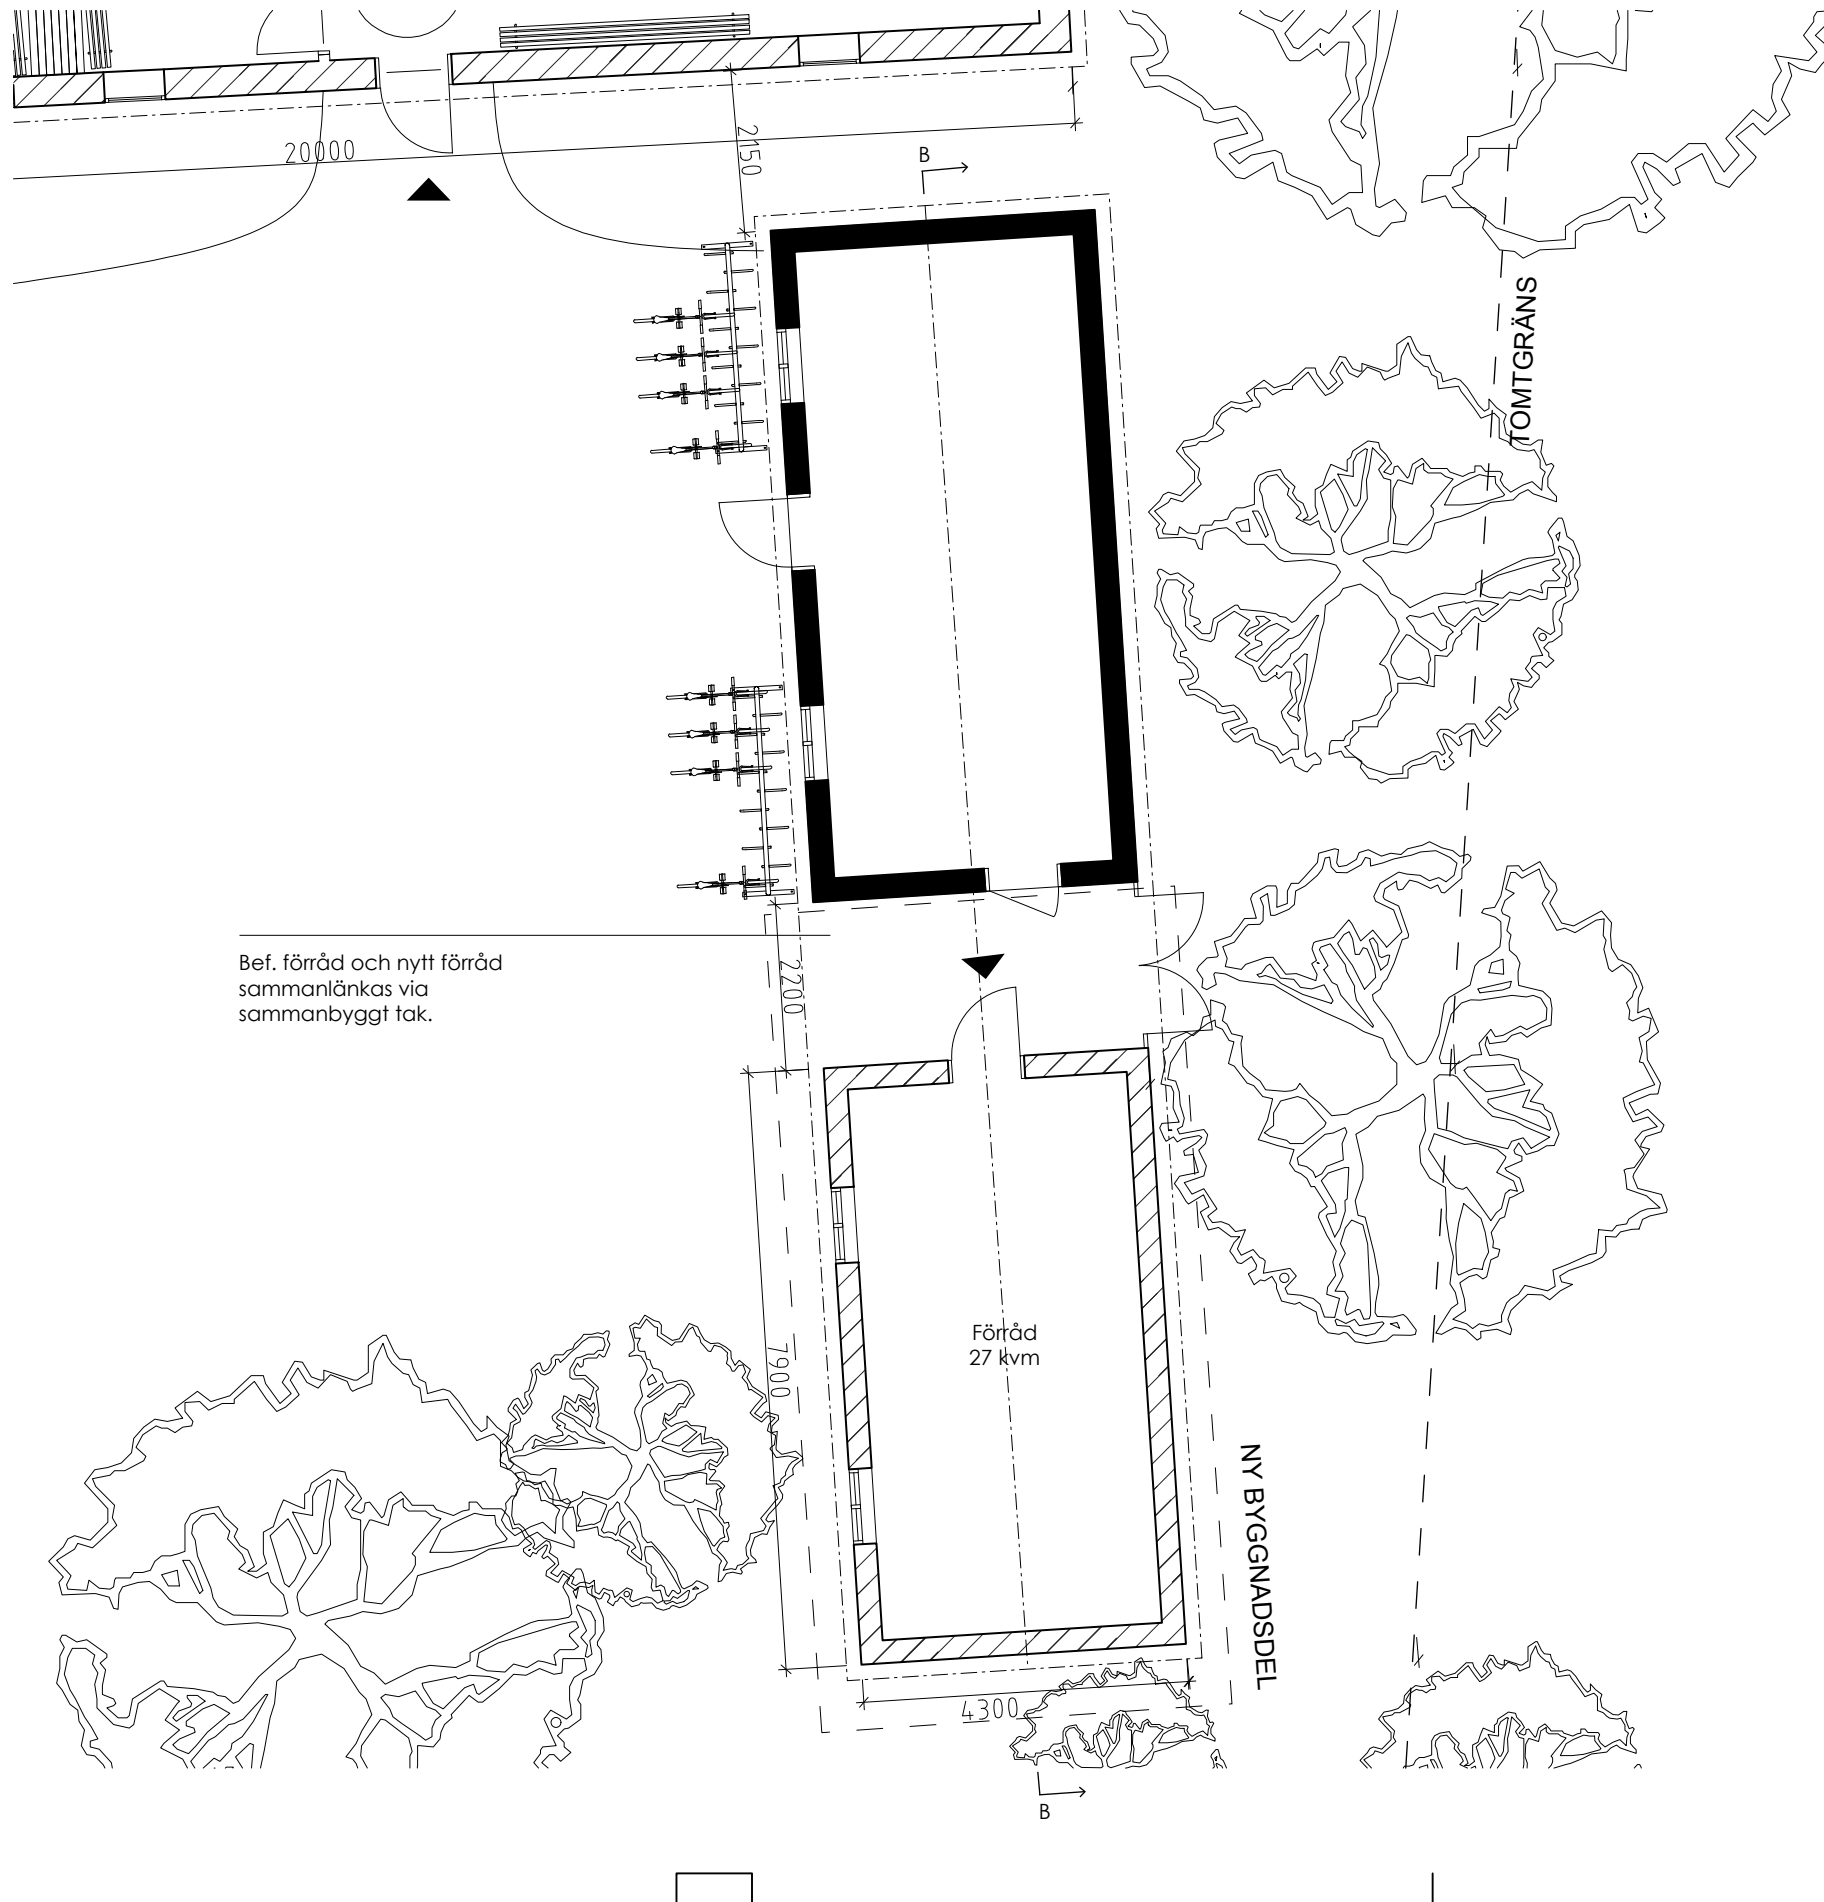

Bef. förråd och nytt förråd
sammanlänkas via
sammanbyggt tak.

Förråd
27 kvm

NY BYGGNADSDDEL

TOMTGRÄNS

NOTES:

FÖRKLARINGAR

- Tillkommande byggnadsdel
 Befintlig byggnadsdel
- - - Tomtgräns

HÄNVISNINGAR

Handlingarna avser bygglovsansökan
för nybyggnad av föreningslokal samt
nybyggnad av verksamhetsförråd för
Rydebäcks Scoutkår, fastighet
BADHOLMEN 1.

Material och formspråk ämnar spegla
befintlig bebyggelse på tomten samt
ta hänsyn till platsens kulturhistoriska
värden.

Befintlig huvudbyggnad samt befintligt
förråd behålles.

REV:	DESCRIPTION:	BY:	DATE:.
------	--------------	-----	--------

STATUS:

BYGGLOVSHANDLING

CLIENT: RYDEBÄCK SCOUTKÅR Rydebäcks Strand 257 32 Rydebäck	MAGNUS MIDANDER +46 70 553 63 31 magnus@midander.com
---	--

ARCHITECT: RAYA STUDIO Krutmeijersgatan 8A 217 41 Malmö	LINNEA OLSSON +46701 45 54 94 linnea@rayastudio.se
--	--

SITE:
RYDEBÄCK SCOUTGÅRD

TITLE:
PLANRITNING

SCALE: 1:100 / A3	DATE: 20240530	DRAWN: LO / LF
PROJECT NO: 004	DRAWING NO: A-40-1-003	REVISION:

PLAN 1
BEF. FÖRRÅD SAMT NYTT FÖRRÅD
1:100