


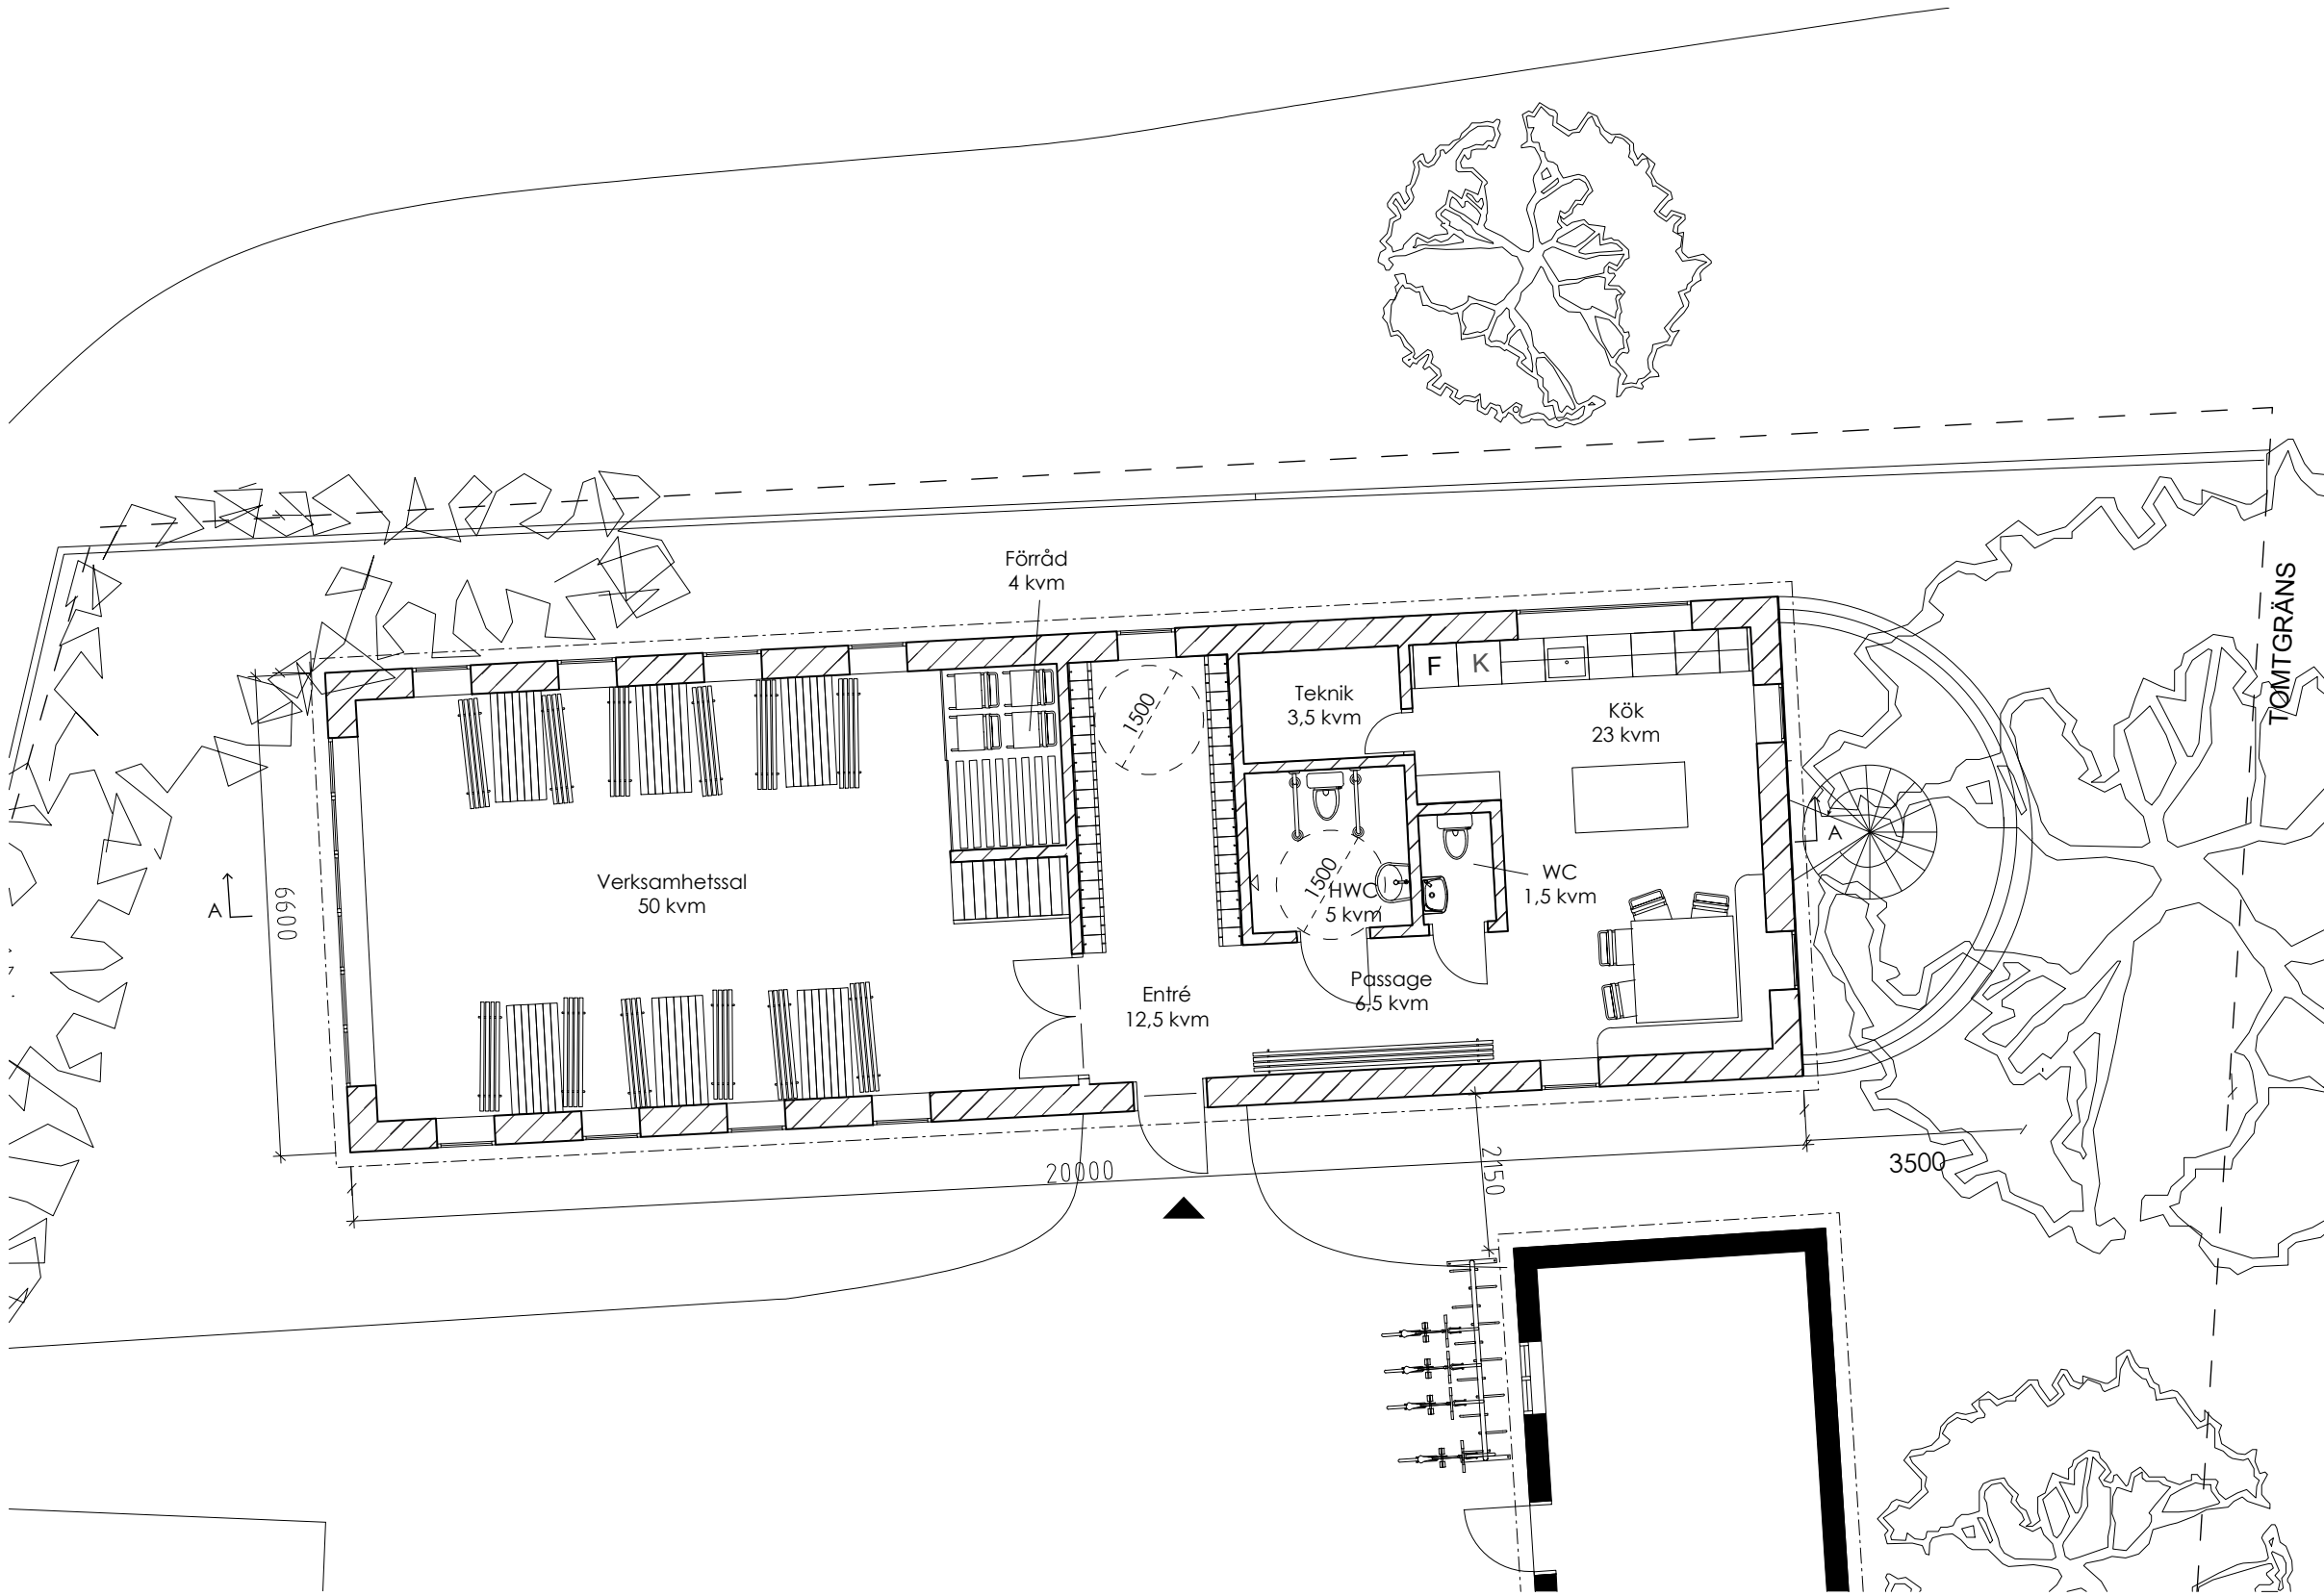

PLAN 1
NY HUVUDBYGGNAD
1:100

NOTES:

FÖRKLARINGAR

- Tillkommande byggnadsdel
- Befintlig byggnadsdel
- Tomtgräns

HÄNVISNINGAR

Handlingarna avser bygglovsansökan för nybyggnad av föreningslokal samt nybyggnad av verksamhetsförråd för Rydebäcks Scoutkår, fastighet BADHOLMEN 1.

Material och formspråk ämnar spegla befintlig bebyggelse på tomten samt ta hänsyn till platsens kulturhistoriska värden.

Befintlig huvudbyggnad samt befintligt förråd behålles.

A	Takhöjd justerad, utrymningstrappa tillagd.	LF	241122
REV:	DESCRIPTION:	BY:	DATE::
STATUS:			

BYGGLOVSHANDLING

CLIENT: RYDEBÄCK SCOUTKÅR Rydebäck's Strand 257 32 Rydebäck	MAGNUS MIDANDER +46 70 553 63 31 magnus@midander.com
--	--

ARCHITECT: RAYA STUDIO Krutmeijersgatan 8A 217 41 Malmö	LINNEA OLSSON +46701 45 54 94 linnea@rayastudio.se
--	--

SITE: RYDEBÄCK SCOUTGÅRD

TITLE: PLANRITNING

SCALE: 1:100 / A3	DATE: 20240530	DRAWN: LO / LF
PROJECT NO: 004	DRAWING NO: A-40-1-001	REVISION: